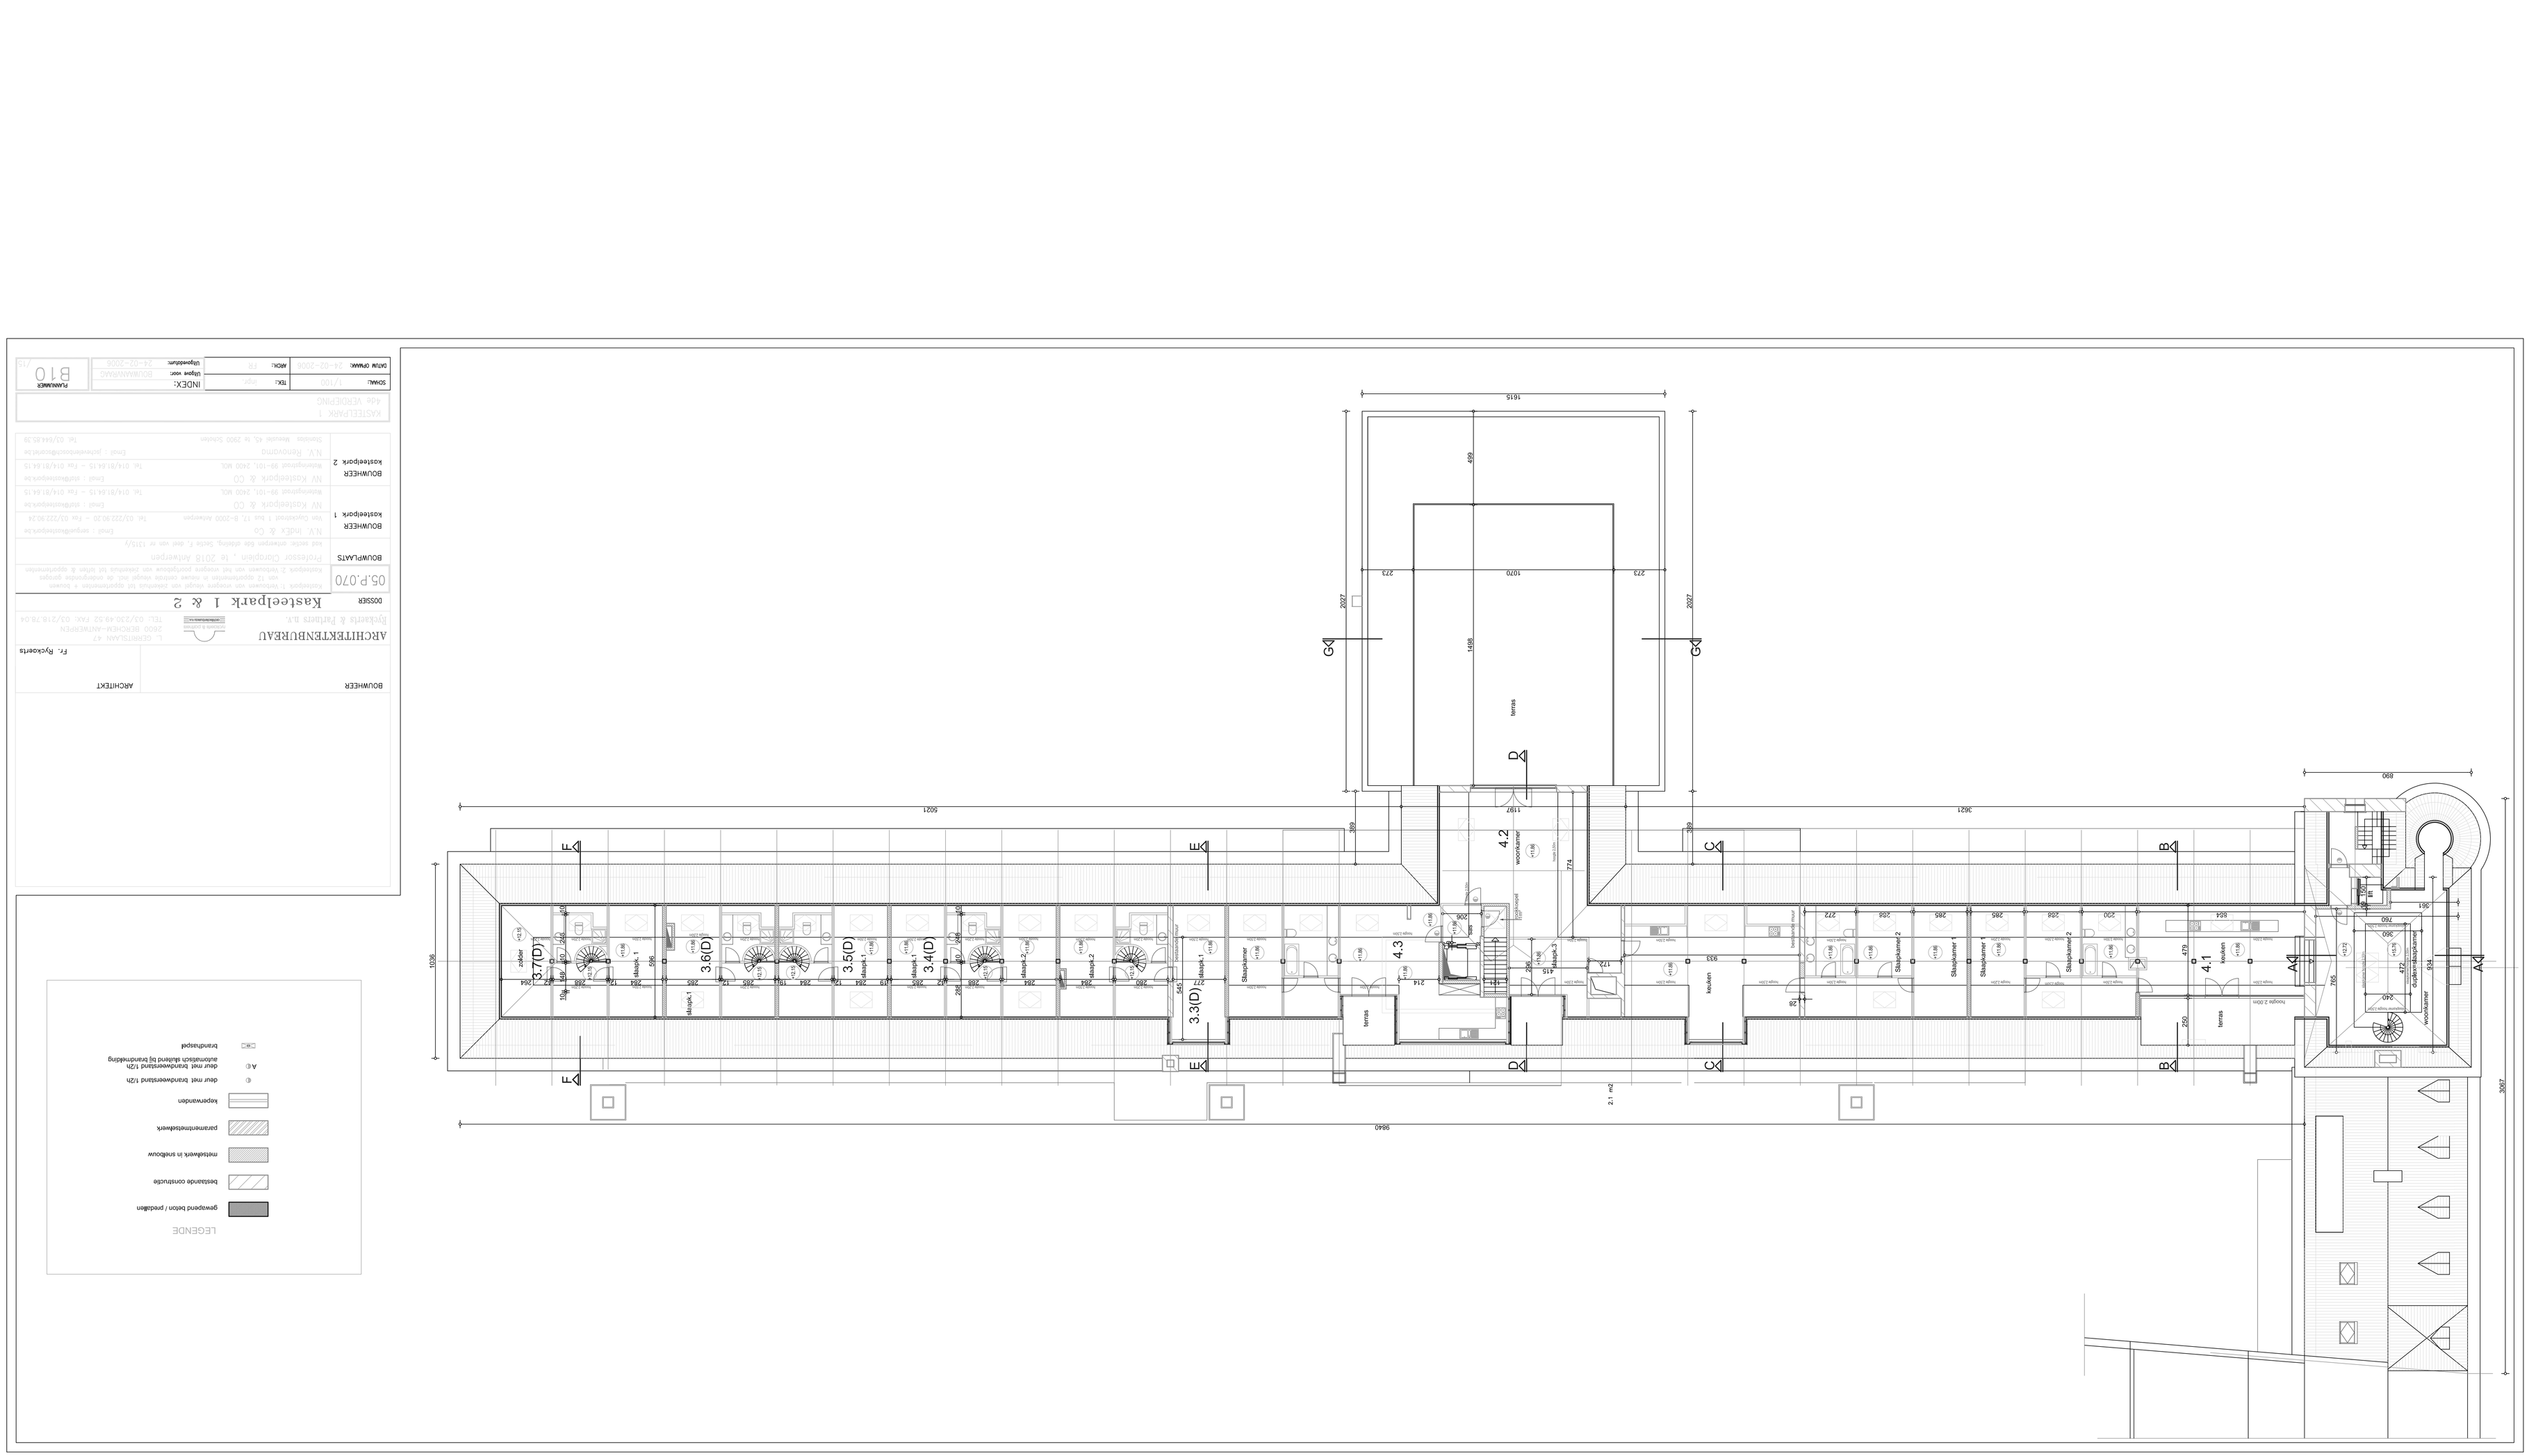

LEGENDE

- gewapend beton / prefab/en
- bestaande construc/tie
- metselwerk in snelbouw
- gasbetonmetselwerk
- keperwanden
- deur met brandweerstand 1/2h
- deur met brandweerstand 1/2h automatisch sluitend bij brandmelding
- brandtrap/pl

KASTEELPARK 1

4de VERDIEPING

SCHAAL:	1/100	TEK:	PDF
DATUM ONTWERP:	24-02-2005	AKOK:	FR
INDEX:			
Uitgave voor:		BOUWAANVRAAG	
Uitgevoerd/uit:		24-02-2005	

PLANNUMMER

B10

A1

BOUWHEER

ARCHITECT

Fr. Ryckaerts

ARCHITEKTENBUREAU

Ryckaerts & Partners n.v.

L. GENRIJLAAN 47

2600 BERCHEM-ANTWERPEN

tel.: 03/230.49.52 FAX: 03/218.38.04

Kasteelpark 1 & 2

05.P.070

BOUWPLAATS

Professor Claeplein z. te 2018 Antwerpen

BOUWHEER

N.V. INDEX & Co

Kasteelpark 1

Van Cauwstraat 1 bus 12 B-2500 Mortsel/pen Tel. 03/222.90.20 - Fax. 03/222.90.24

BOUWHEER

NV Kasteelpark & CO

Kasteelpark 2

Meningenstraat 99-101, 2400 MOL Tel. 014/81.64.13 - Fax 014/81.64.15

BOUWHEER

N.V. Renovatie

Dennenlei 45, te 2900 Schoten Tel. 03/644.83.78